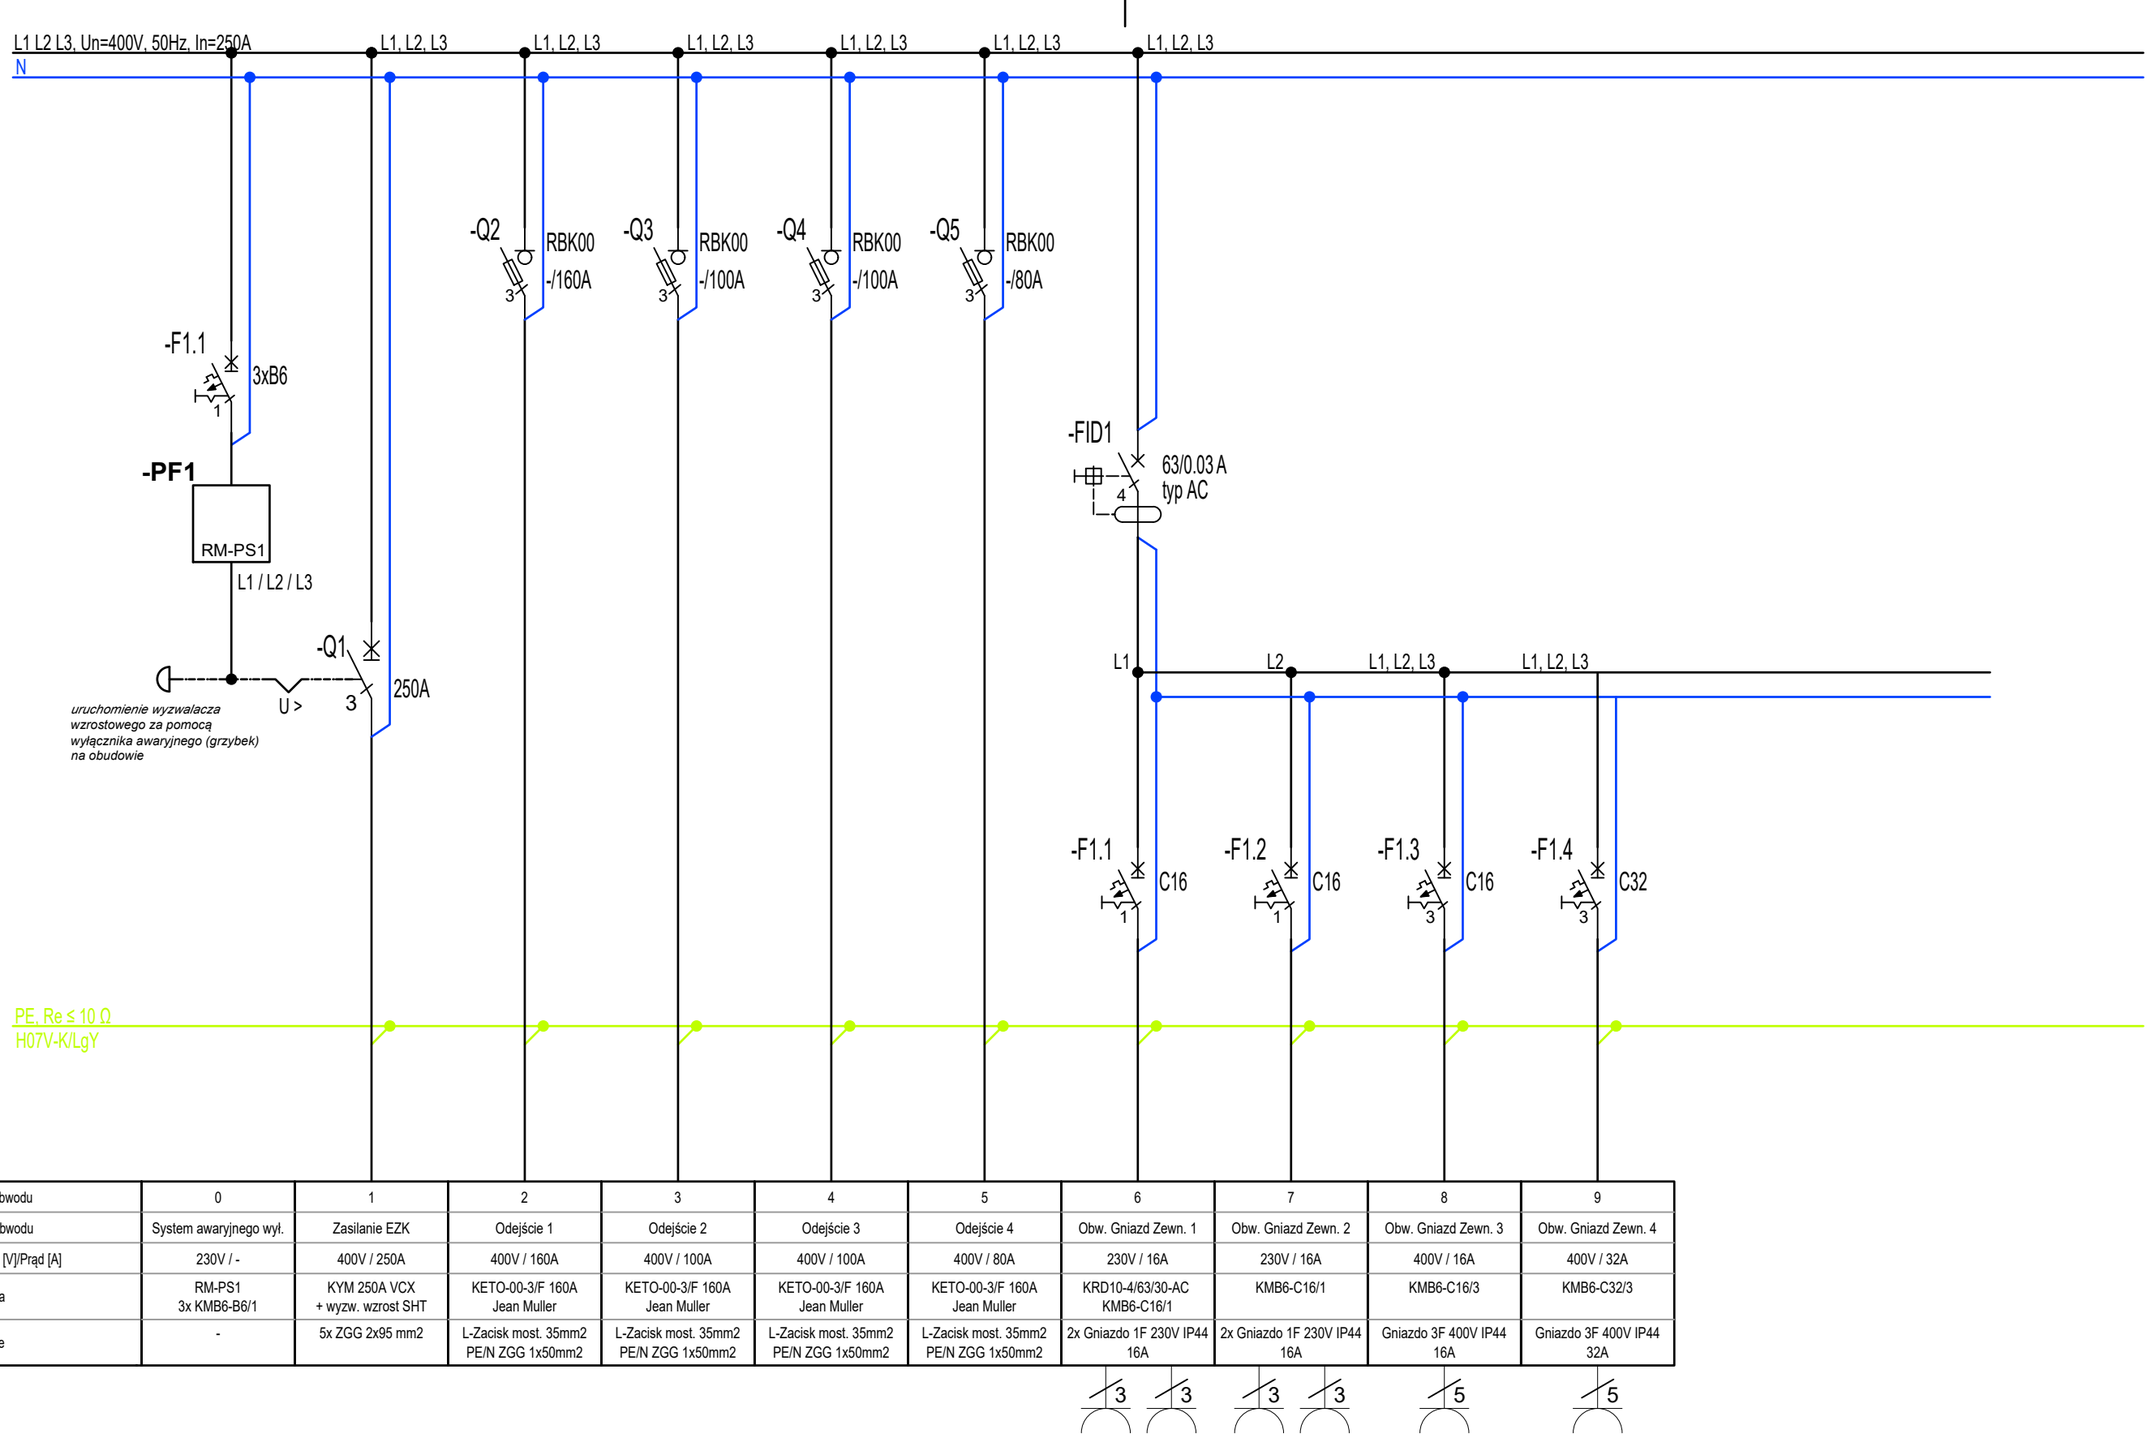

Numer obwodu	0	1	2	3	4	5	6	7	8	9
Nazwa obwodu	System awaryjnego wył.	Zasilanie EZK	Odejście 1	Odejście 2	Odejście 3	Odejście 4	Obw. Gniazd Zewn. 1	Obw. Gniazd Zewn. 2	Obw. Gniazd Zewn. 3	Obw. Gniazd Zewn. 4
Napięcie [V]/Prąd [A]	230V / -	400V / 250A	400V / 160A	400V / 100A	400V / 100A	400V / 80A	230V / 16A	230V / 16A	400V / 16A	400V / 32A
Aparatura	RM-PS1 3x KMB6-B6/1	KYM 250A VCX + wyzw. wzrost SHT	KETO-00-3/F 160A Jean Muller	KETO-00-3/F 160A Jean Muller	KETO-00-3/F 160A Jean Muller	KETO-00-3/F 160A Jean Muller	KRD10-4/63/30-AC KMB6-C16/1	KMB6-C16/1	KMB6-C16/3	KMB6-C32/3
Podejście	-	5x ZGG 2x95 mm2	L-Zacisk most. 35mm2 PE/N ZGG 1x50mm2	L-Zacisk most. 35mm2 PE/N ZGG 1x50mm2	L-Zacisk most. 35mm2 PE/N ZGG 1x50mm2	L-Zacisk most. 35mm2 PE/N ZGG 1x50mm2	2x Gniazdo 1F 230V IP44 16A	2x Gniazdo 1F 230V IP44 16A	Gniazdo 3F 400V IP44 16A	Gniazdo 3F 400V IP44 32A
							3 3	3 3	5	5

UWAGI:

1. Łączna moc wszystkich odpływów przekracza prąd znamionowy zasilania, co wymusza eksploatację z uwzględnieniem współczynnika jednoczesności.
2. Sumaryczne obciążenie wszystkich obwodów w danej chwili nie może przekroczyć prądu znamionowego aparatu głównego Q1.

Partnersite Sp. z o.o. Kopanina 28/32 lokal 133a 60-105 Poznan, Poland	TN-S Un=230/400V, 50Hz In=250A
Opracował: Kacper Łoś — 19.03.2026	Icc=6 kA
Sprawdził:	Stopień ochrony: IP44
1:1	EZK 250A1 4x160A 17362

A3